

STAROSTWO POWIATOWE  
w PABIANICACH  
WYDZIAŁ  
ARCHITEKTURY I BUDOWNICTWA  
95-200 Pabianice, ul. Partyzancka 54  
tel. +48 42 208-77-01, fax +48 42 208-77-12

woj. łódzkie  
pow. pabianicki  
m. Pabianice 100802\_1  
obręb: P-13 100802\_1.0013  
ul. "Grotę" Roweckiego  
działki w/g zakresu

## MAPA DO CELÓW PROJEKTOWYCH 1:500

Mapę wykonano na podstawie mapy zasadniczej m. Pabianice nr sekcji 6.161.32.24.2.4, 24.4.2, 25.1.3, 25.3.1, danych "SIT", pomiaru uzupełniającego z miesiąca czerwca 2020 roku. Układ współrzędnych "2000/18" Układ wysokości Kronsztadt "60" Mapę wykonano bez ustalenia obciążeń z tytułu służebności gruntowych.

WYKONAWCA:  
Pracownia Geodezyjna "GEOMIAR"  
A. Bednarski, M. Ciniński  
ul. Orła 10-12 95-200 Pabianice  
GK.6641.1789.2020  
Pabianice dn. 08.06.2020 r.

Geodeta Uprawniony  
Maciej Ciniński  
  
nr upr. 9397(12)

Za brak na mapie urządzeń podziemnych niezgłoszonych do inwentaryzacji lub niedostępnych przez gestorów sieci wykonawca mapy nie ponosi odpowiedzialności.

LEGENDA:  
~~~~~ żywy płot



W rejonie istniejącej linii napowietrznej 110 kV prace prowadzone nadzorem Zakładu Energetycznego

S1



STAROSTWO POWIATOWE  
w PABIANICACH  
WYDZIAŁ  
ARCHITEKTURY I BUDOWNICTWA  
95-200 Pabianice, ul. Partyzancka 54  
tel. +48 42 208-77-01, fax: +48 42 208-77-11

Poświadczam, że niniejszy dokument został opracowany w wyniku prac geodezyjnych i kartograficznych, których rezultaty zawiera operat techniczny pozytywnie zweryfikowany. Jednocześnie informuję, że jestem świadomy odpowiedzialności karnej za złożenie fałszywego oświadczenia.


|                                                                                |   |
|--------------------------------------------------------------------------------|---|
| Identyfikator zgłoszenia prac geodezyjnych                                     | GK.6641.1789.1010   |
| Organ służby geodezyjnej, który otrzymał zgłoszenie                            | STAROSTA PABIANICKI   |
| Wykonawca prac geodezyjnych                                                    | PRACOWNIA GEODEZYJNA<br>"GEO-MI" s.c.<br>Maciej Ciniński, Antoni Bednarski<br>95-200 Pabianice, ul. Orla 10-12<br>NIP 731-10-02-772, Regon 470327553 |
| Nr oraz data sporządzenia dokumentu zawierającego wynik pozytywnej weryfikacji | Protokół Weryfikacji<br>Nr 2 z dn. 15.08.2020   |
| Imię i nazwisko oraz nr uprawnień zawodowych kierownika prac                   | GEODETA UPRAWNIONY<br>CINIŃSKI MACIEJ<br>Nr. upr. 9397                                                                                               |

#### WYKAZ WSPÓŁCZYNÝCH

|     |                           |
|-----|---------------------------|
| Si1 | x:5725594.40 y:6594357.23 |
| S1  | x:5725524.96 y:6594366.05 |
| S2  | x:5725456.30 y:6594374.76 |
| Si2 | x:5725386.86 y:6594383.58 |

#### OZNACZENIA:

|        |                                 |
|--------|---------------------------------|
| k800   | PROJ. KAN. SANIT. 0,80 GRP      |
| S1, S2 | PROJ. STUDNIA REWIZYJNA 1500 mm |
| Si1    | ISTNIEJĄCA STUDNIA 1500 mm      |
| Si2    | ISTNIEJĄCA KOMORA               |

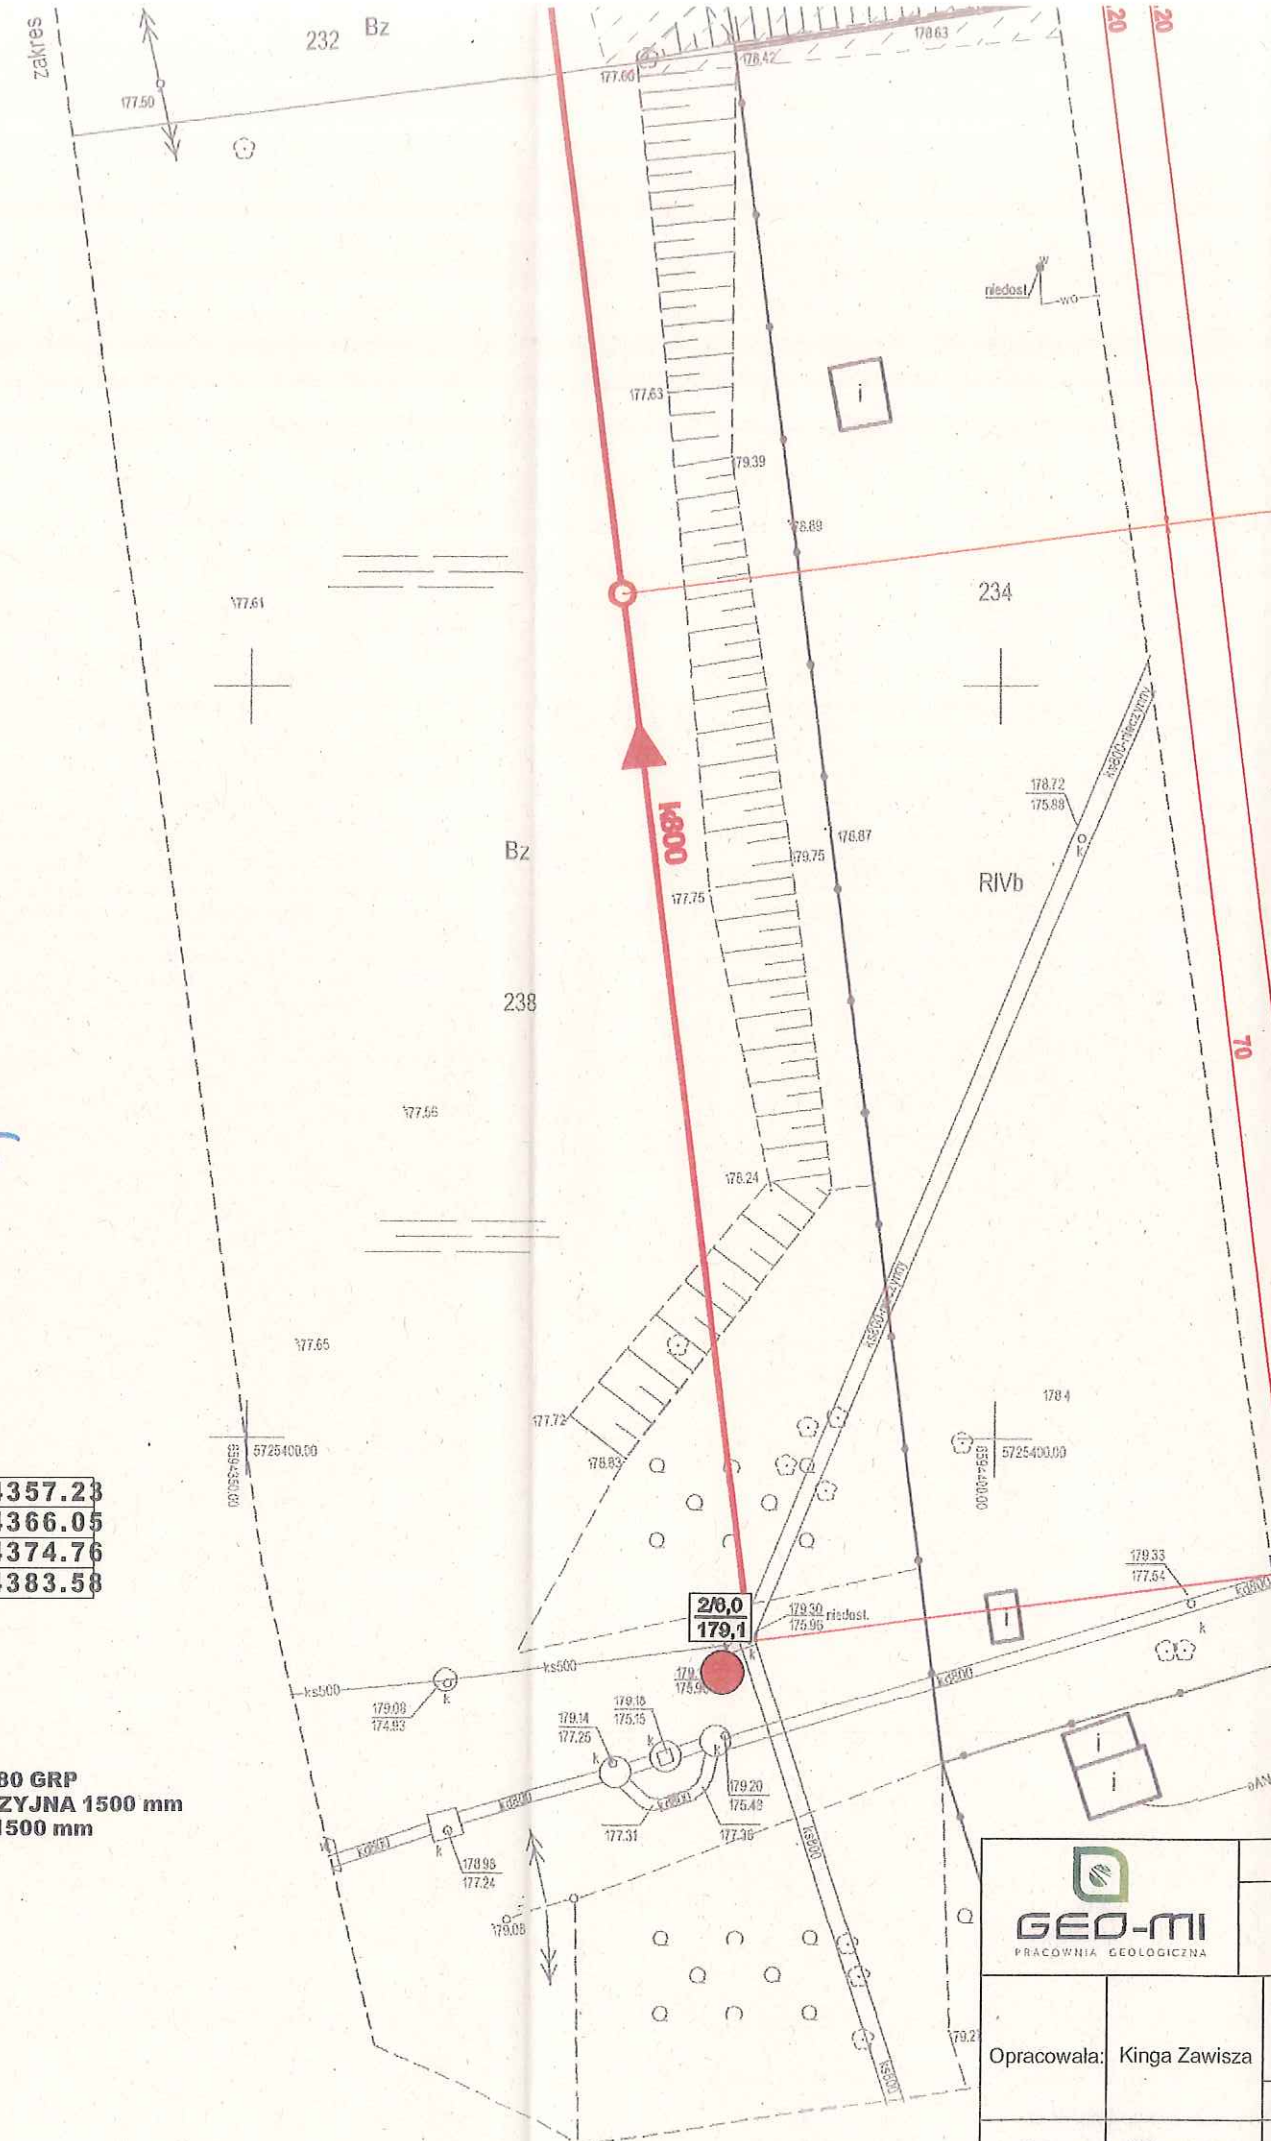

Kopia zgodna z oryginałem kopii mapy sytuacyjno-wysokościowej do celów projektowych

mgr inż. EWA MISIAK  
UPRAWNIENY PROJEKTANT  
KIEROWNIK BUDOWY  
INSPEKTOR WAD I CENY  
ul. Bud. nr 10, 95-200 PABIANICE  
LOD/S/067/02

#### Objaśnienia:

- lokalizacja otworu badawczego
- 178,0 numer otworu/głębokość (m ppt)
- 179,0 rzędna niwelacyjna (m npm)

|                           |                                                                                                 |   |                                                          |
|---------------------------|-------------------------------------------------------------------------------------------------|---|----------------------------------------------------------|
| <br>PRACOWNIA GEOLOGICZNA | Zleceniodawca:                                                                                  |   | Załącznik nr 2                                           |
|                           | Egida Biuro Reklamy, Usługi Projektowe Ewa Misiak<br>ul. Tadeusza Świątko 6<br>95-200 Pabianice |   |                                                          |
| Opracowała:               | Kinga Zawisza                                                                                   | Opinia geotechniczna<br>do projektu budowy kolektora kanalizacji sanitarnej,<br>na terenie działek nr 221, 223, 225, 228, 230, 232 i 238 w Pabianicach. |                                                          |
| Data:                     | listopad 2020                                                                                   | Lokalizacja:   | Pabianice, dz. nr ew. 221, 223, 225, 228, 230, 232 i 238 |
|                           |                                                                                                 | Mapa dokumentacyjna   |                                                          |
|                           |                                                                                                 | Skala:<br>1:500   |                                                          |