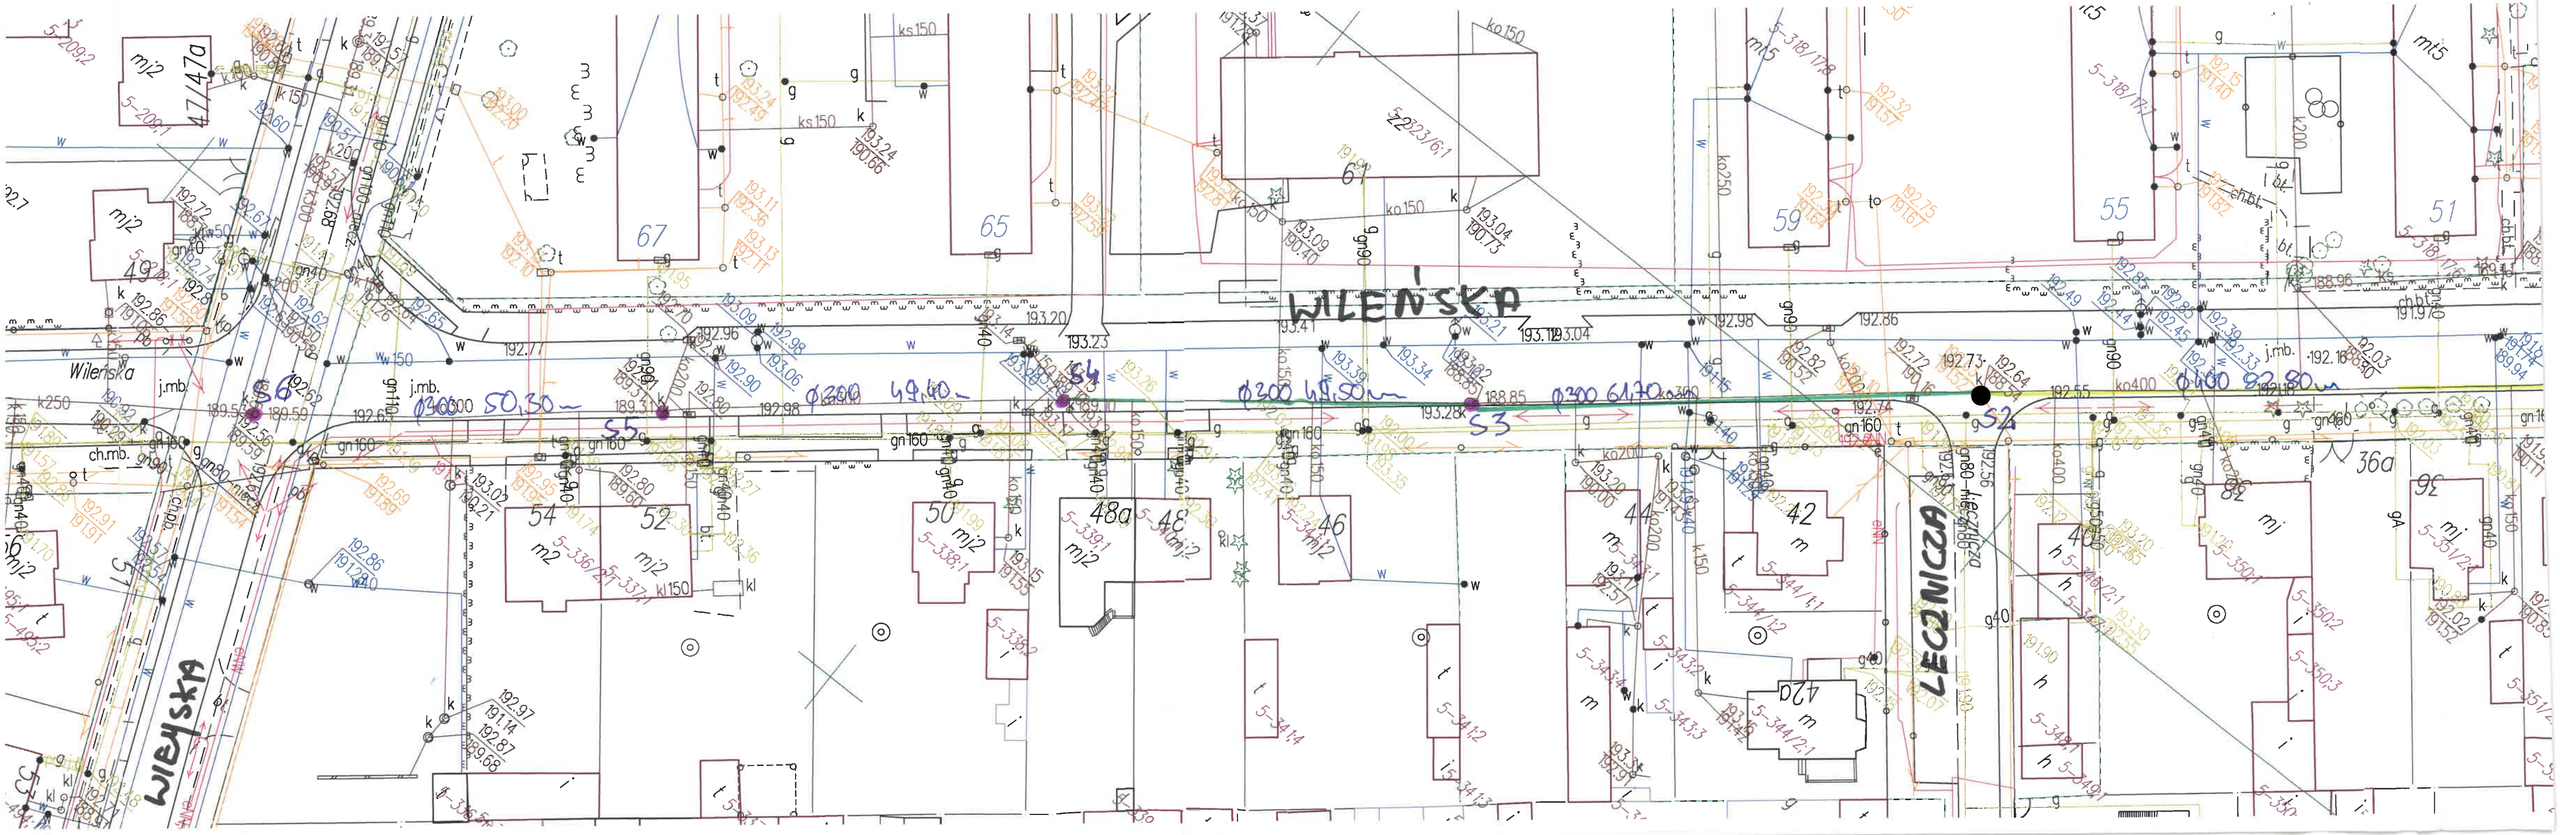
WILEŃSKA
Wileńska
LECZNICZA
Wileńska
S6
S5
S4
S3
S2
Ø300 50,30
Ø300 49,40
Ø300 49,50
Ø300 61,70
Ø400 93,80
47/47a
49
67
65
61
59
55
51
54
52
50
48a
48
46
44
42
42a
40
38
36a
36
53


WILENSKA
Śniadeckiego
SK1
SK2
SK3
SK4
SK5
SK6
SK7
Ø400 61,99 m
Ø500 61,70 m
Ø500 54,40 m
Ø500 57,70 m
Ø500 35,17 m
47B
47A
47
45c
45a
45
39
35/37
34a
34
32a
30r
30p
30o
30n
30l
30a
30b/30k

Wileńska

Trzecka

Trzecka

Wileńska

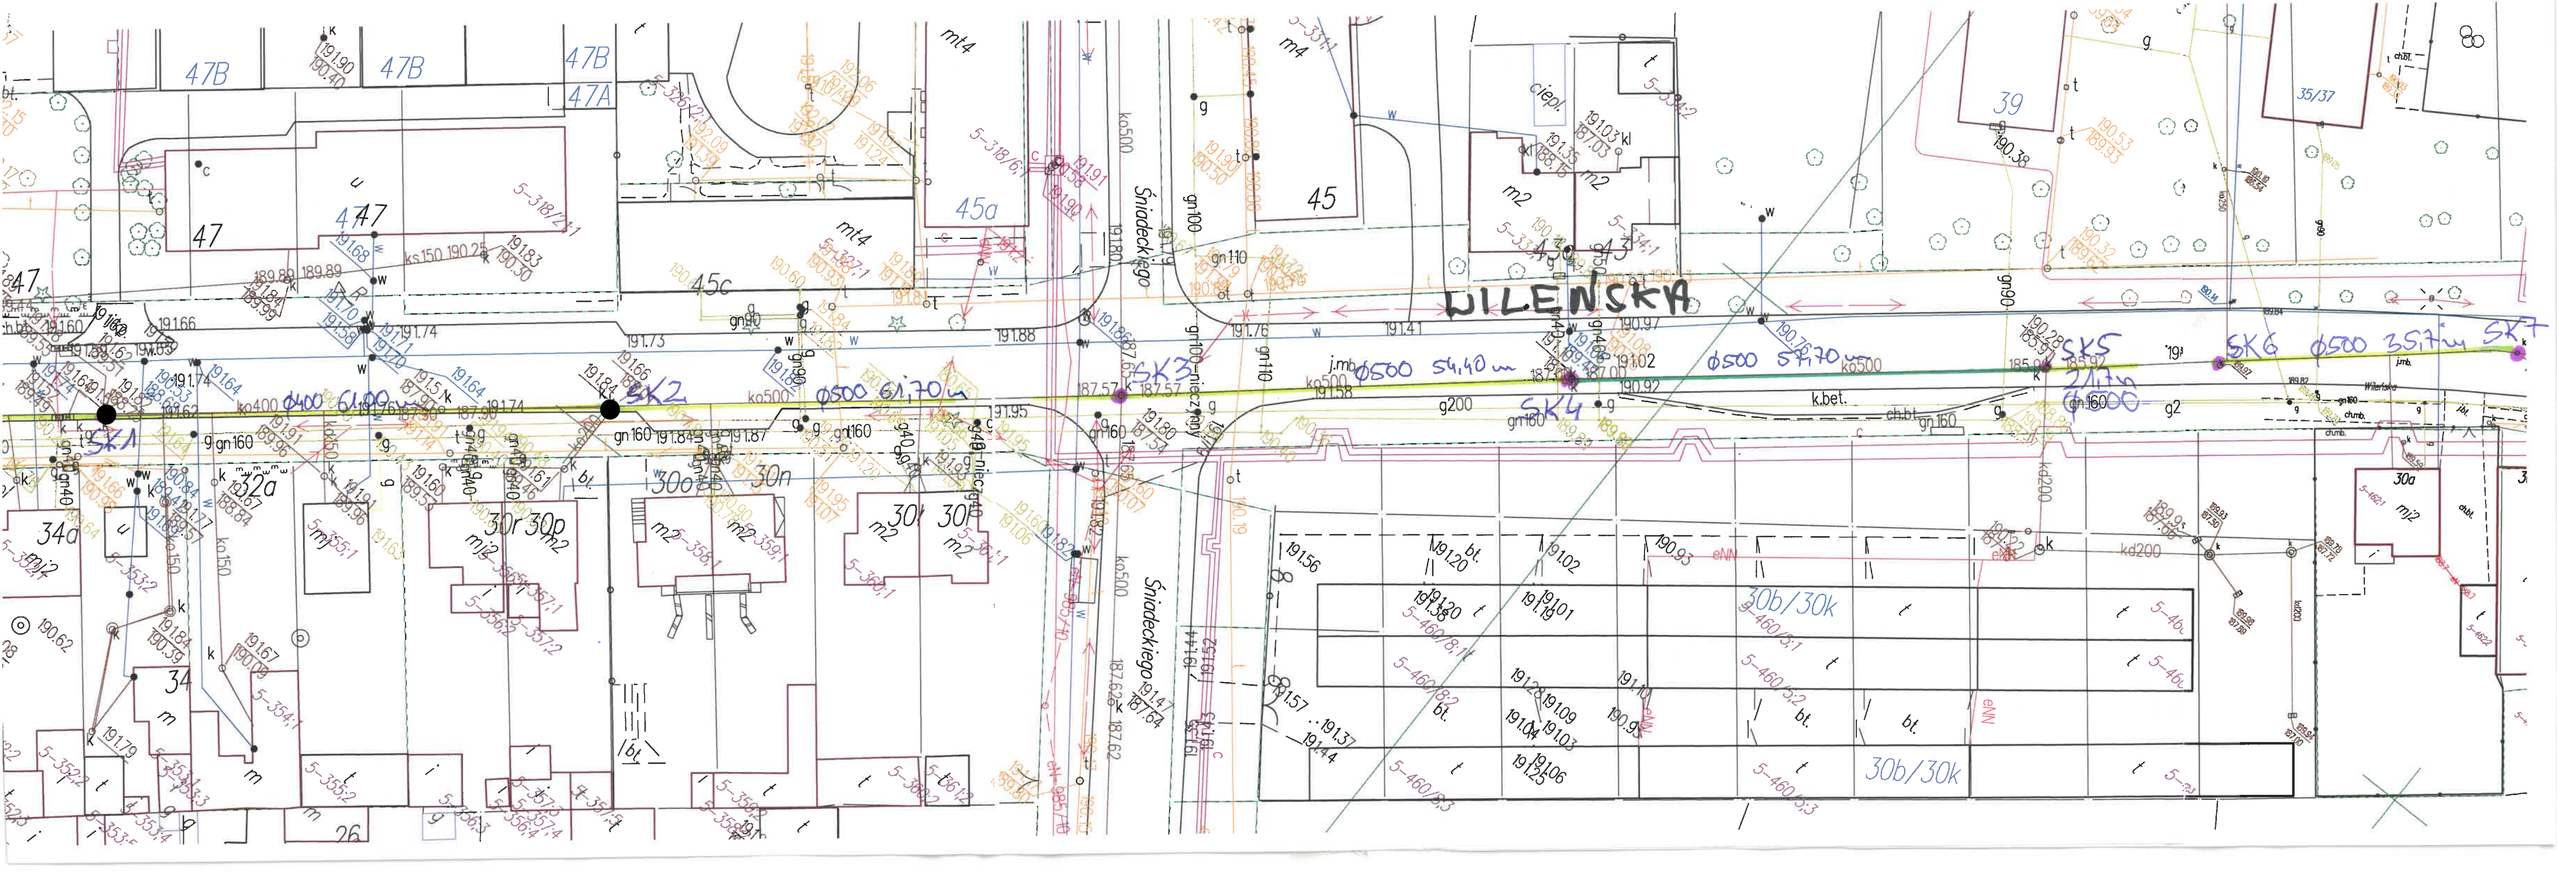Wileńska

Wileńska